


R.L.P. - ANNEXE 3.2 Plan de zonage Enseignes



COMMUNE DE SAINT-PARRES-AUX-TERTRES

Légende des Zones Réglementées des Enseignes

-  ZRE 1 Séquence urbaine
-  ZRE 2 Séquence faubourg
-  ZRE 3 Séquence activité commerciale et diffus
-  Limite d'agglomération définie par arrêté municipal (panneau d'entrée/sortie d'agglomération EB10/20)

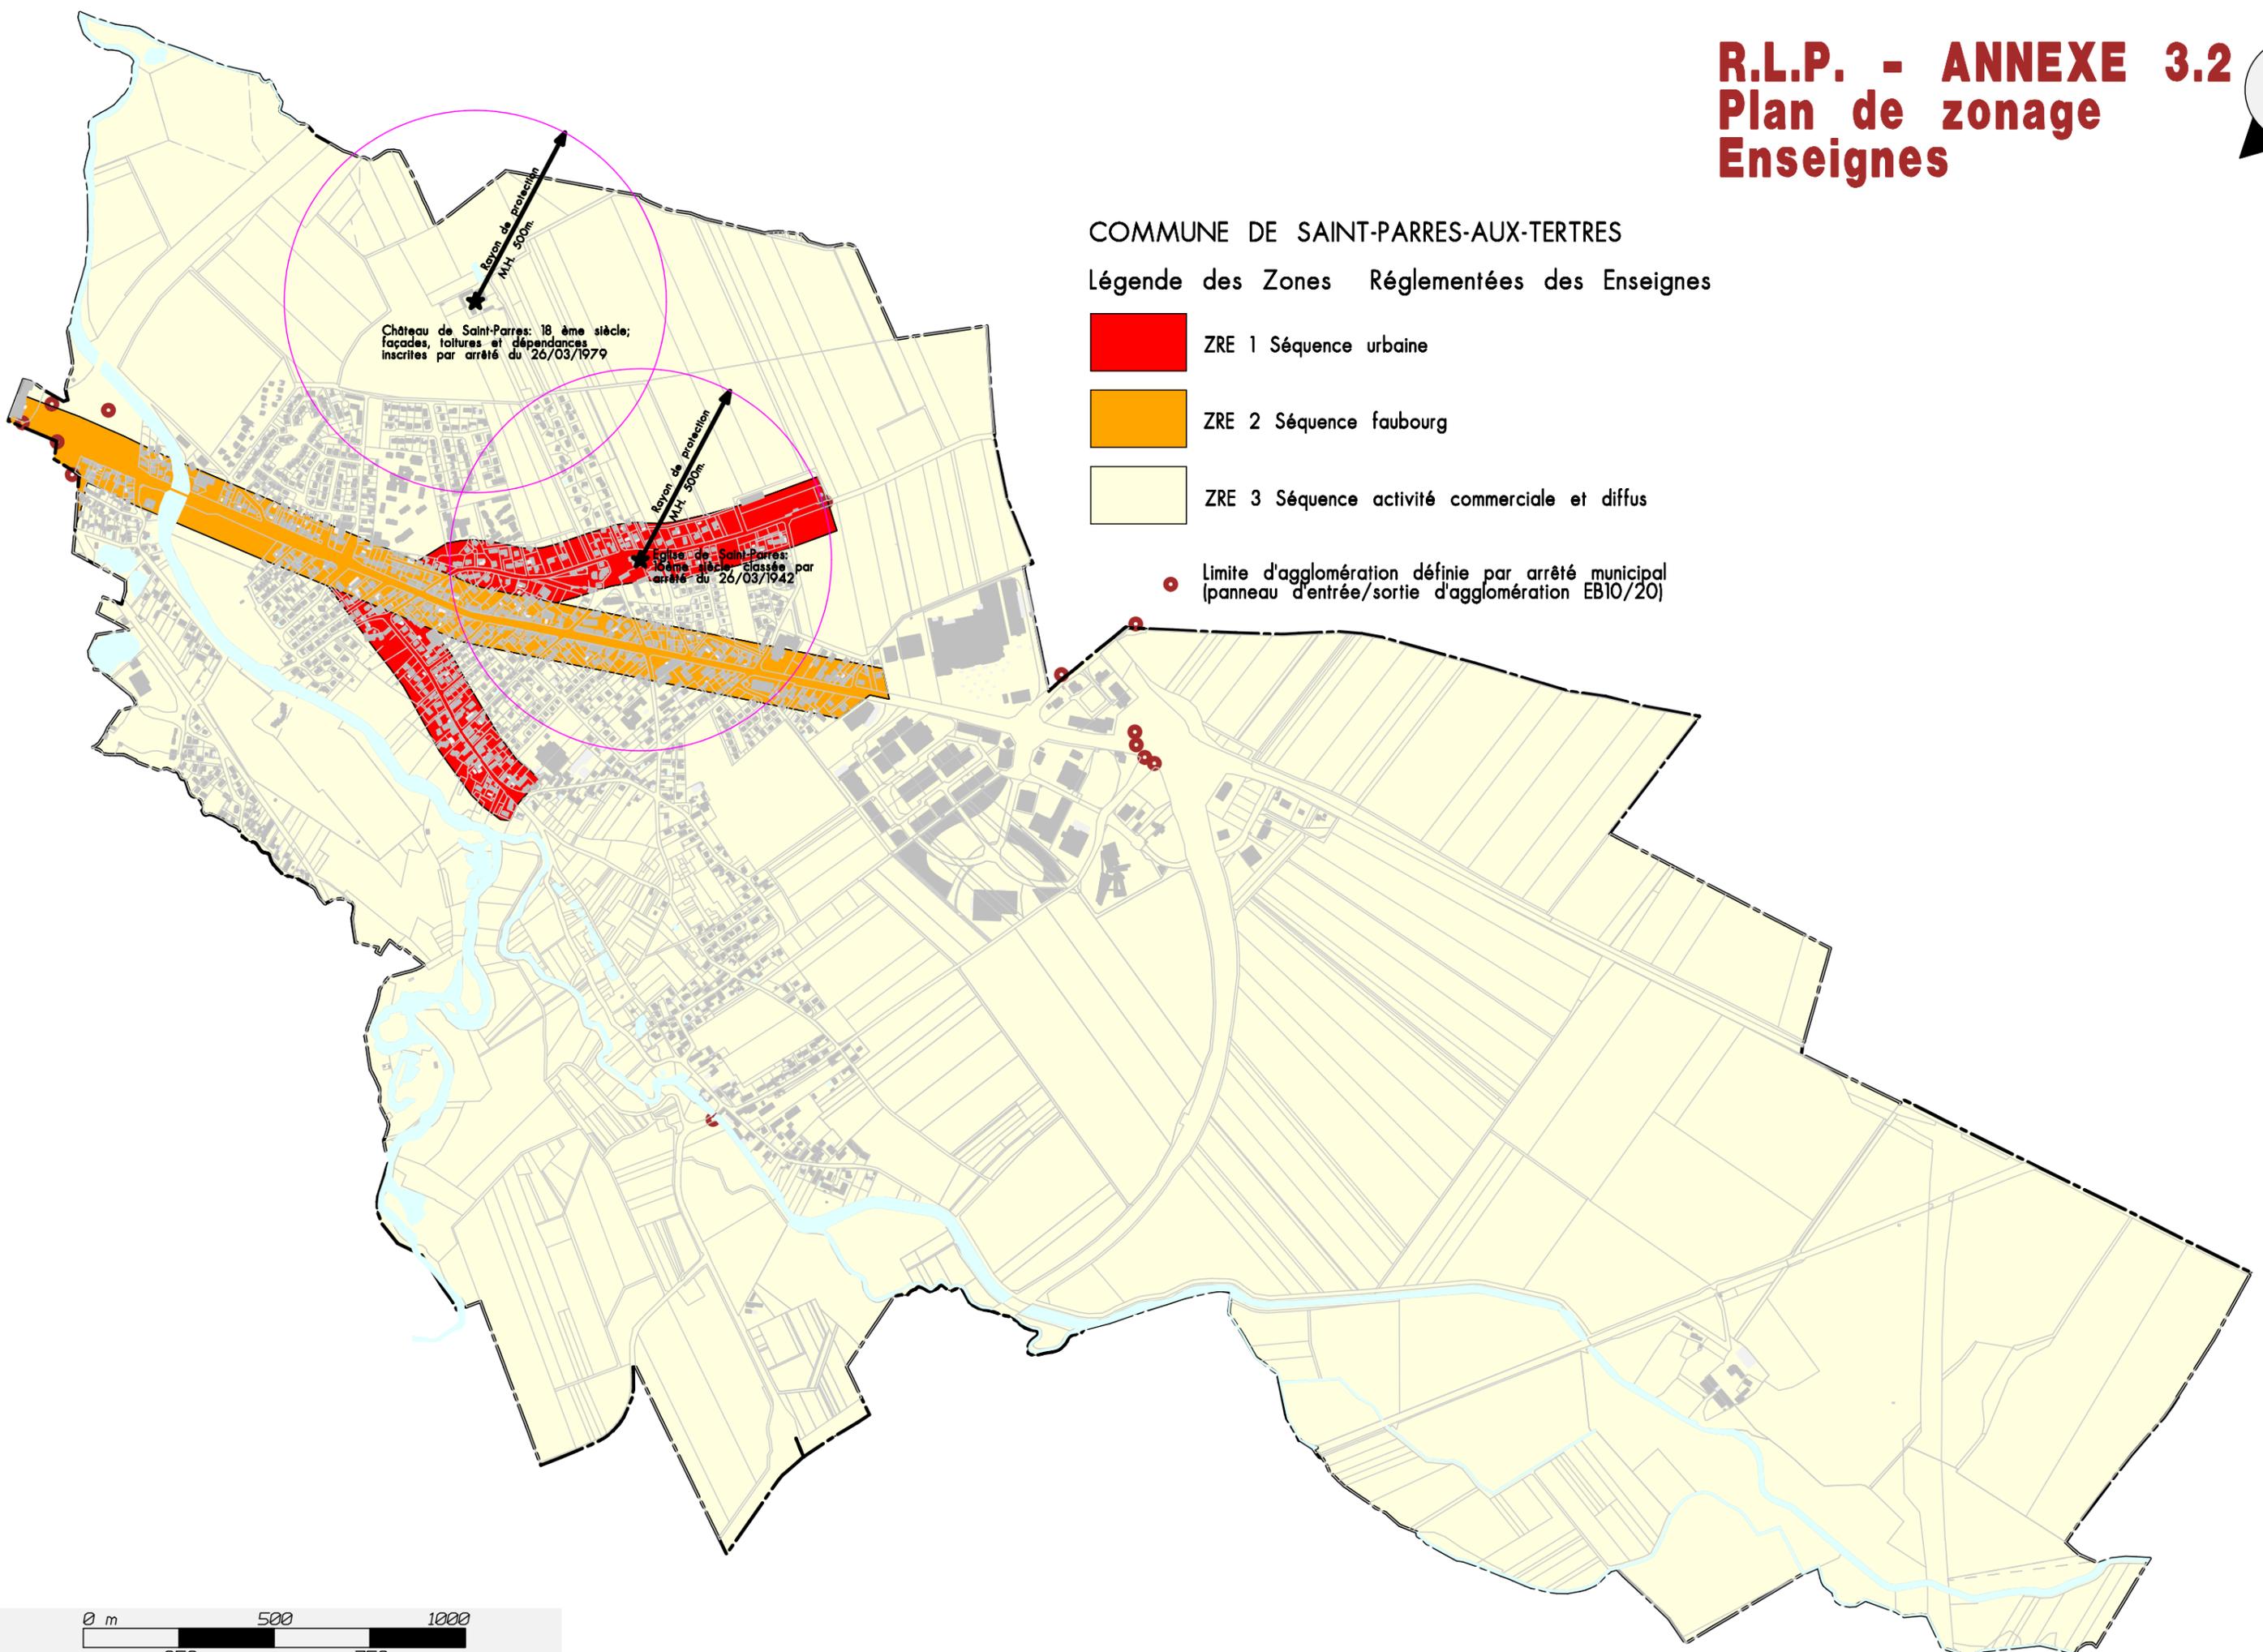

Château de Saint-Parres: 18^{ème} siècle; façades, toitures et dépendances inscrites par arrêté du 26/03/1979

Église de Saint-Parres: 16^{ème} siècle, classée par arrêté du 26/03/1942

